



Эскиз чайного павильона


Фасад со стороны сада М 1:25

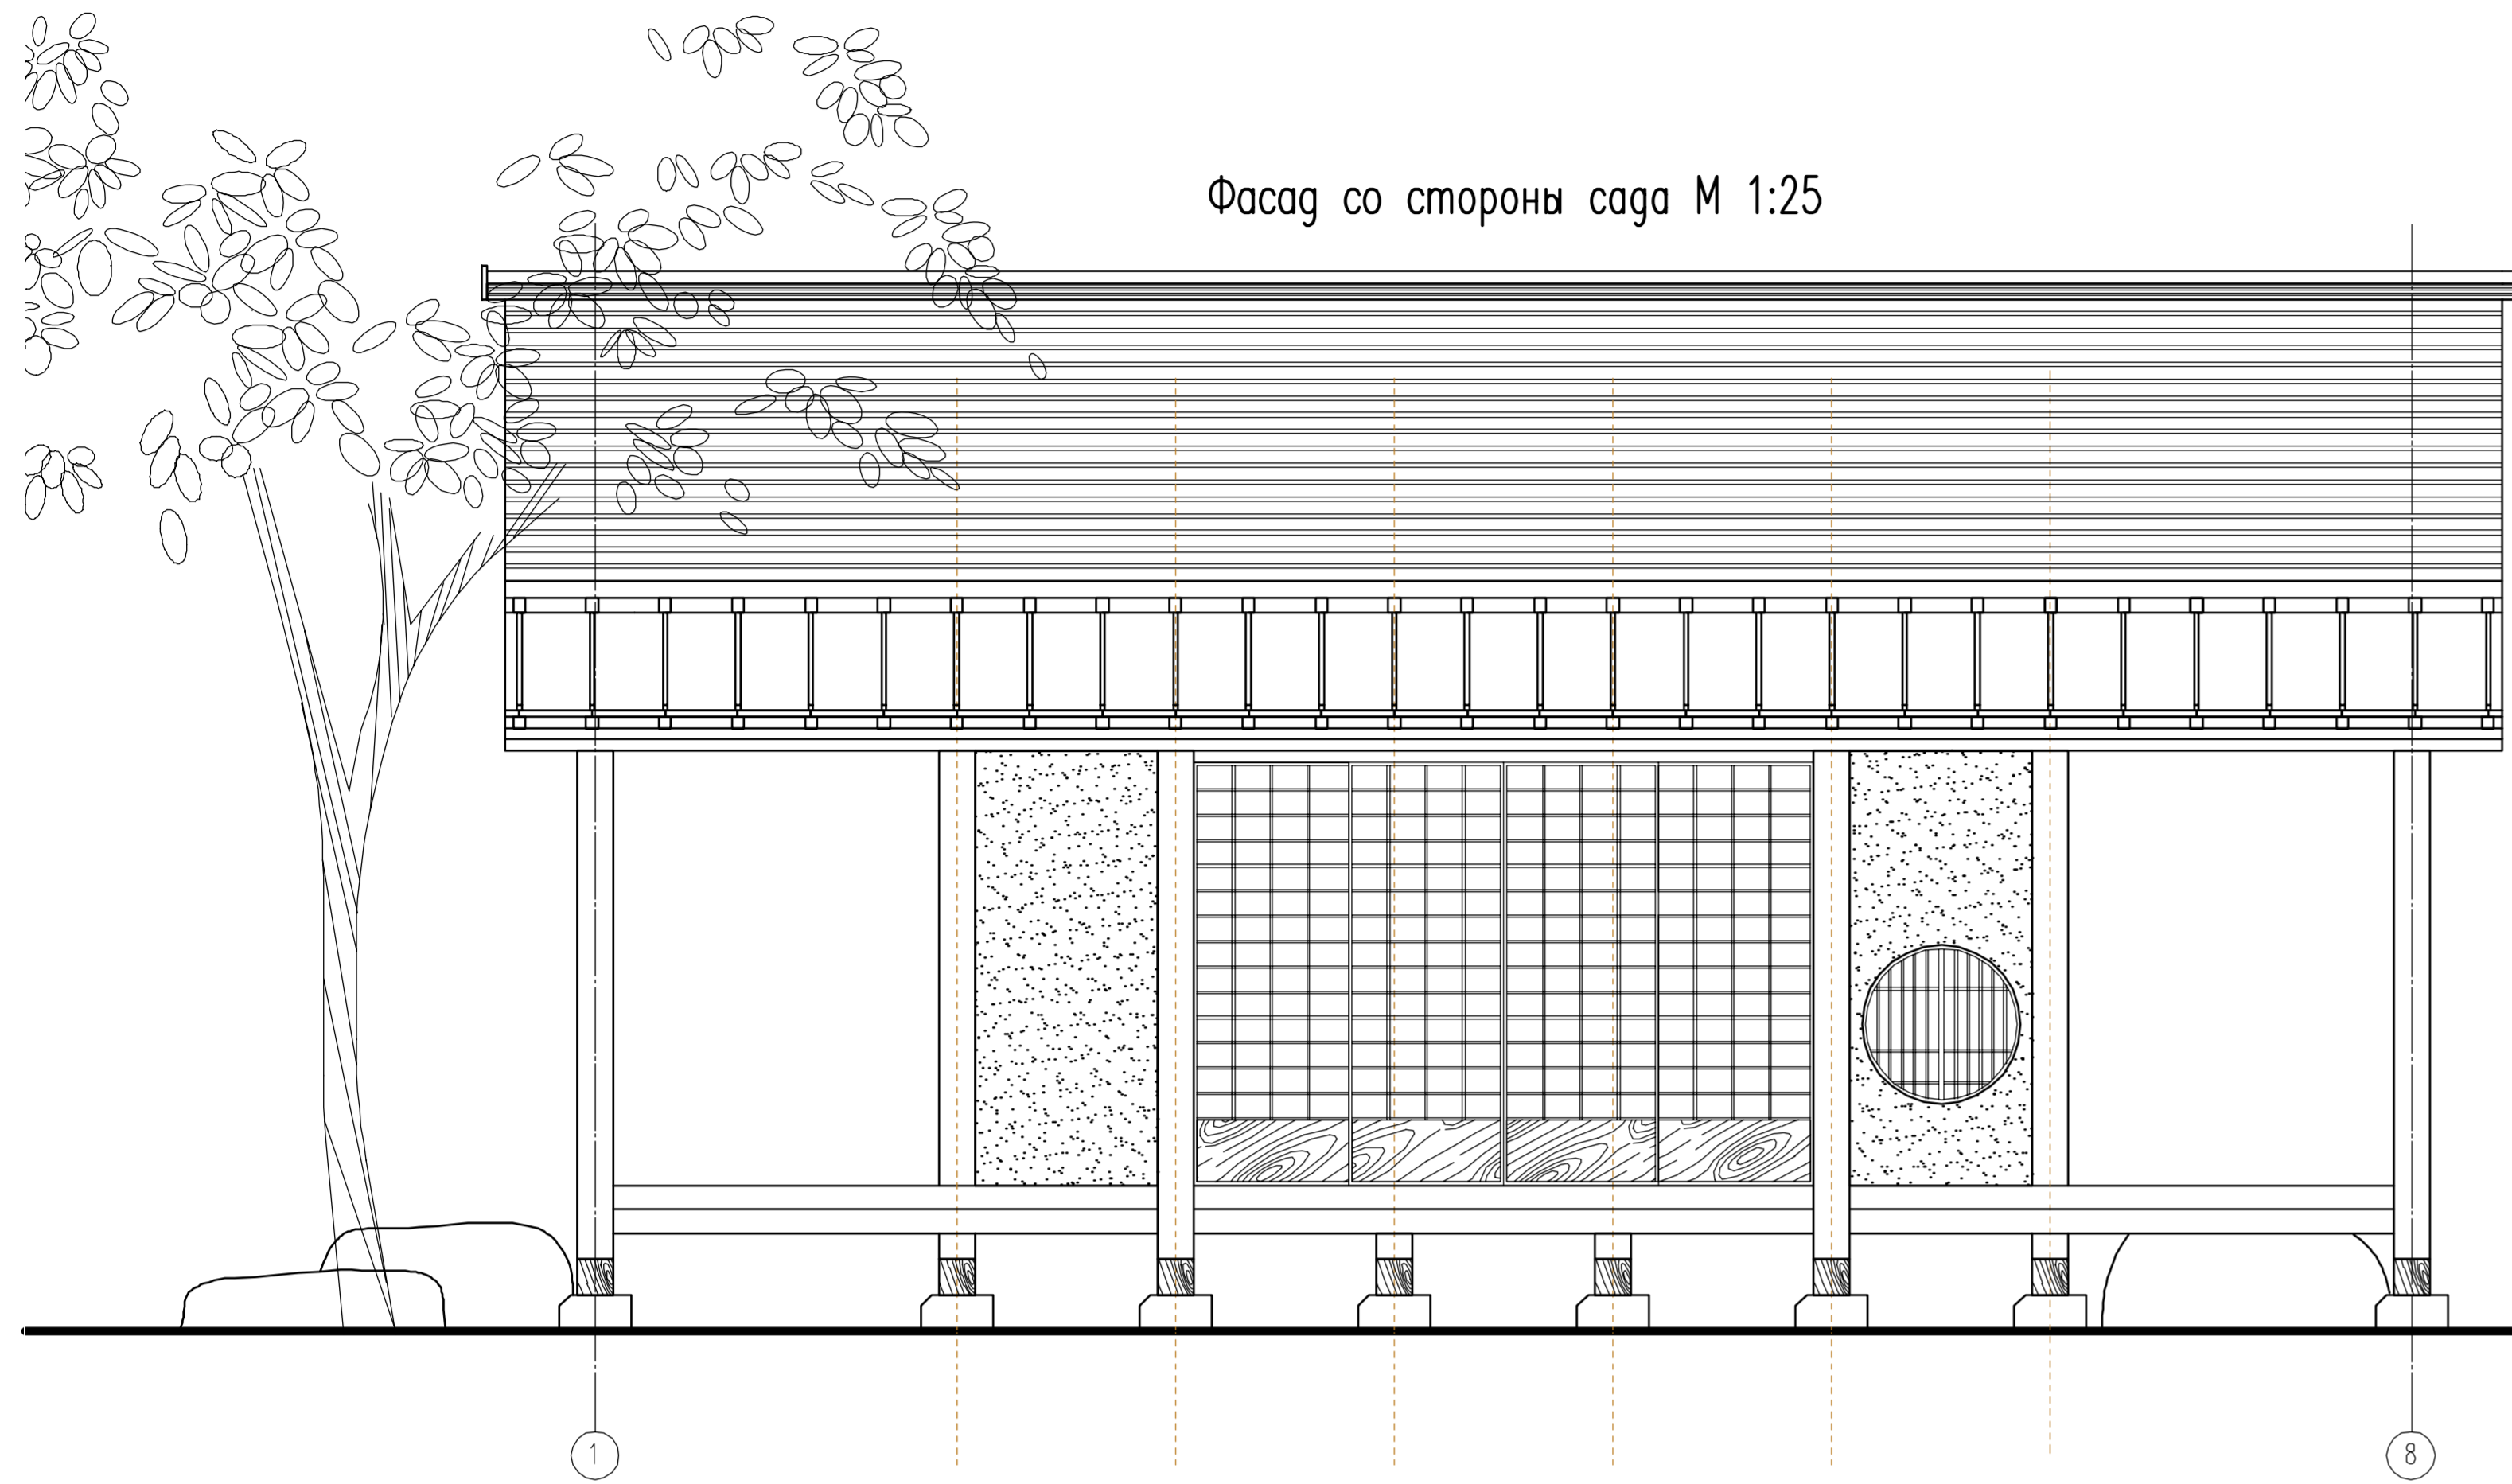

Фасад со стороны входа М 1:25

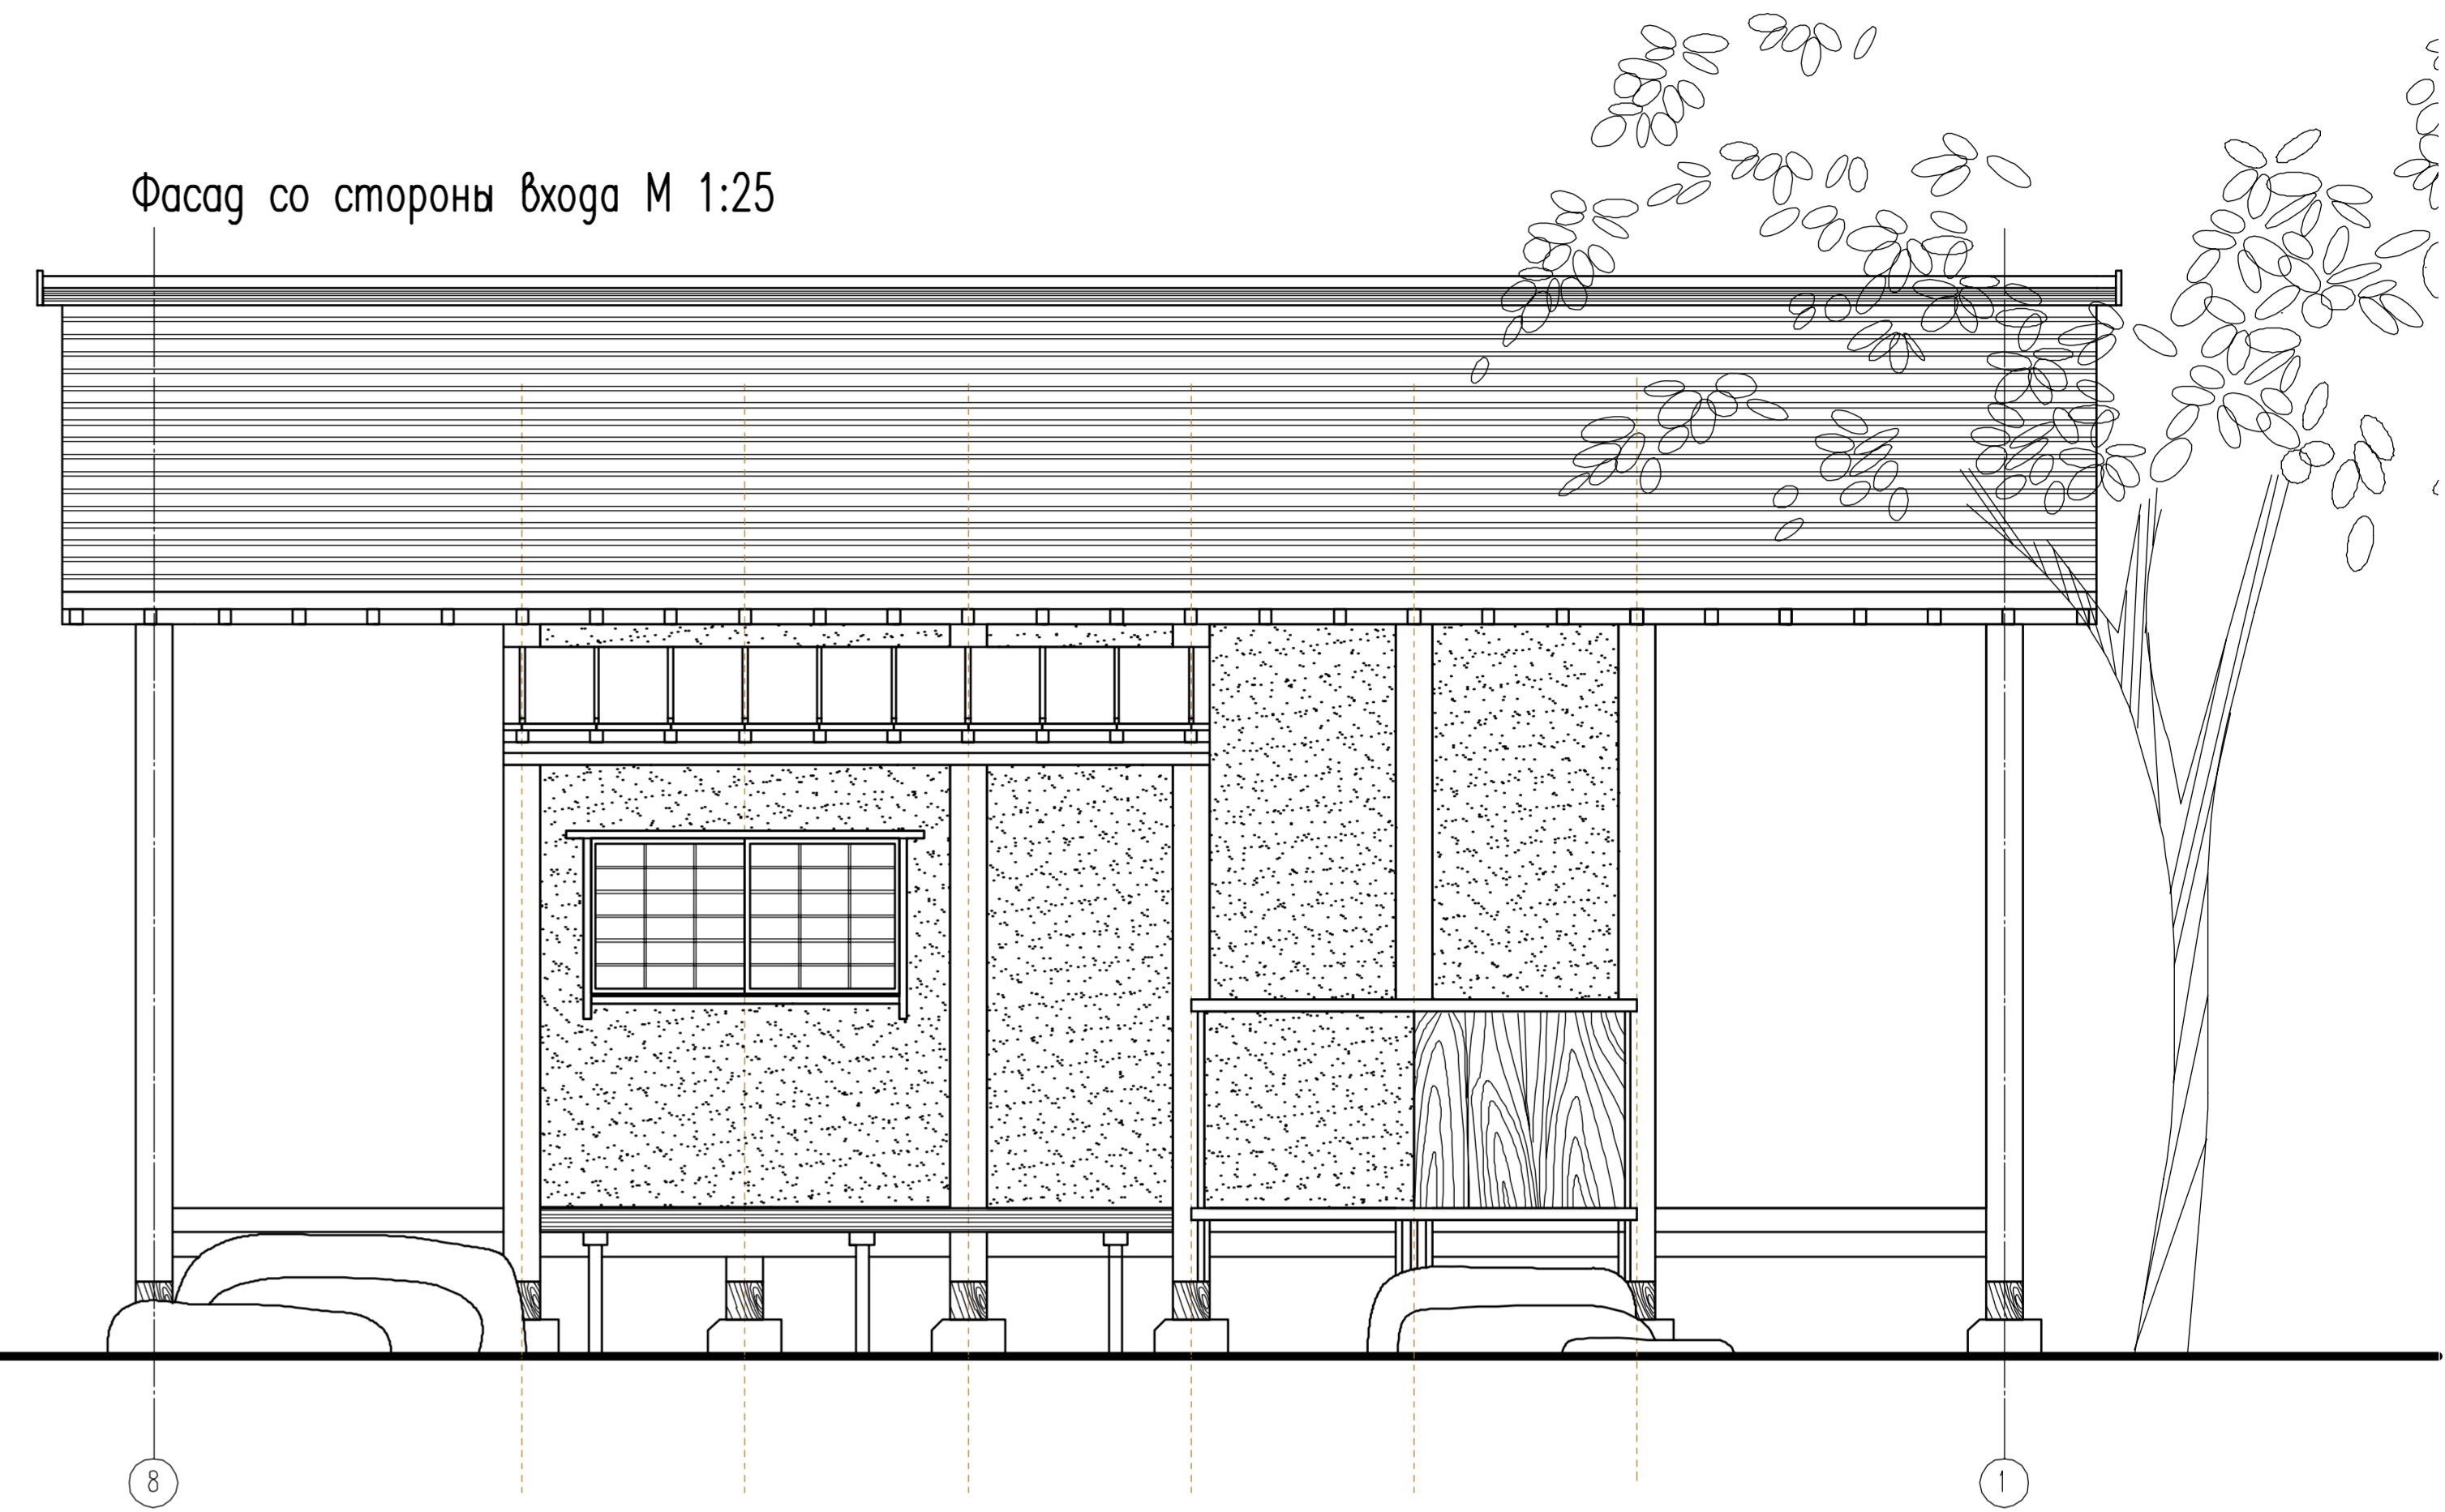

План М 1:25

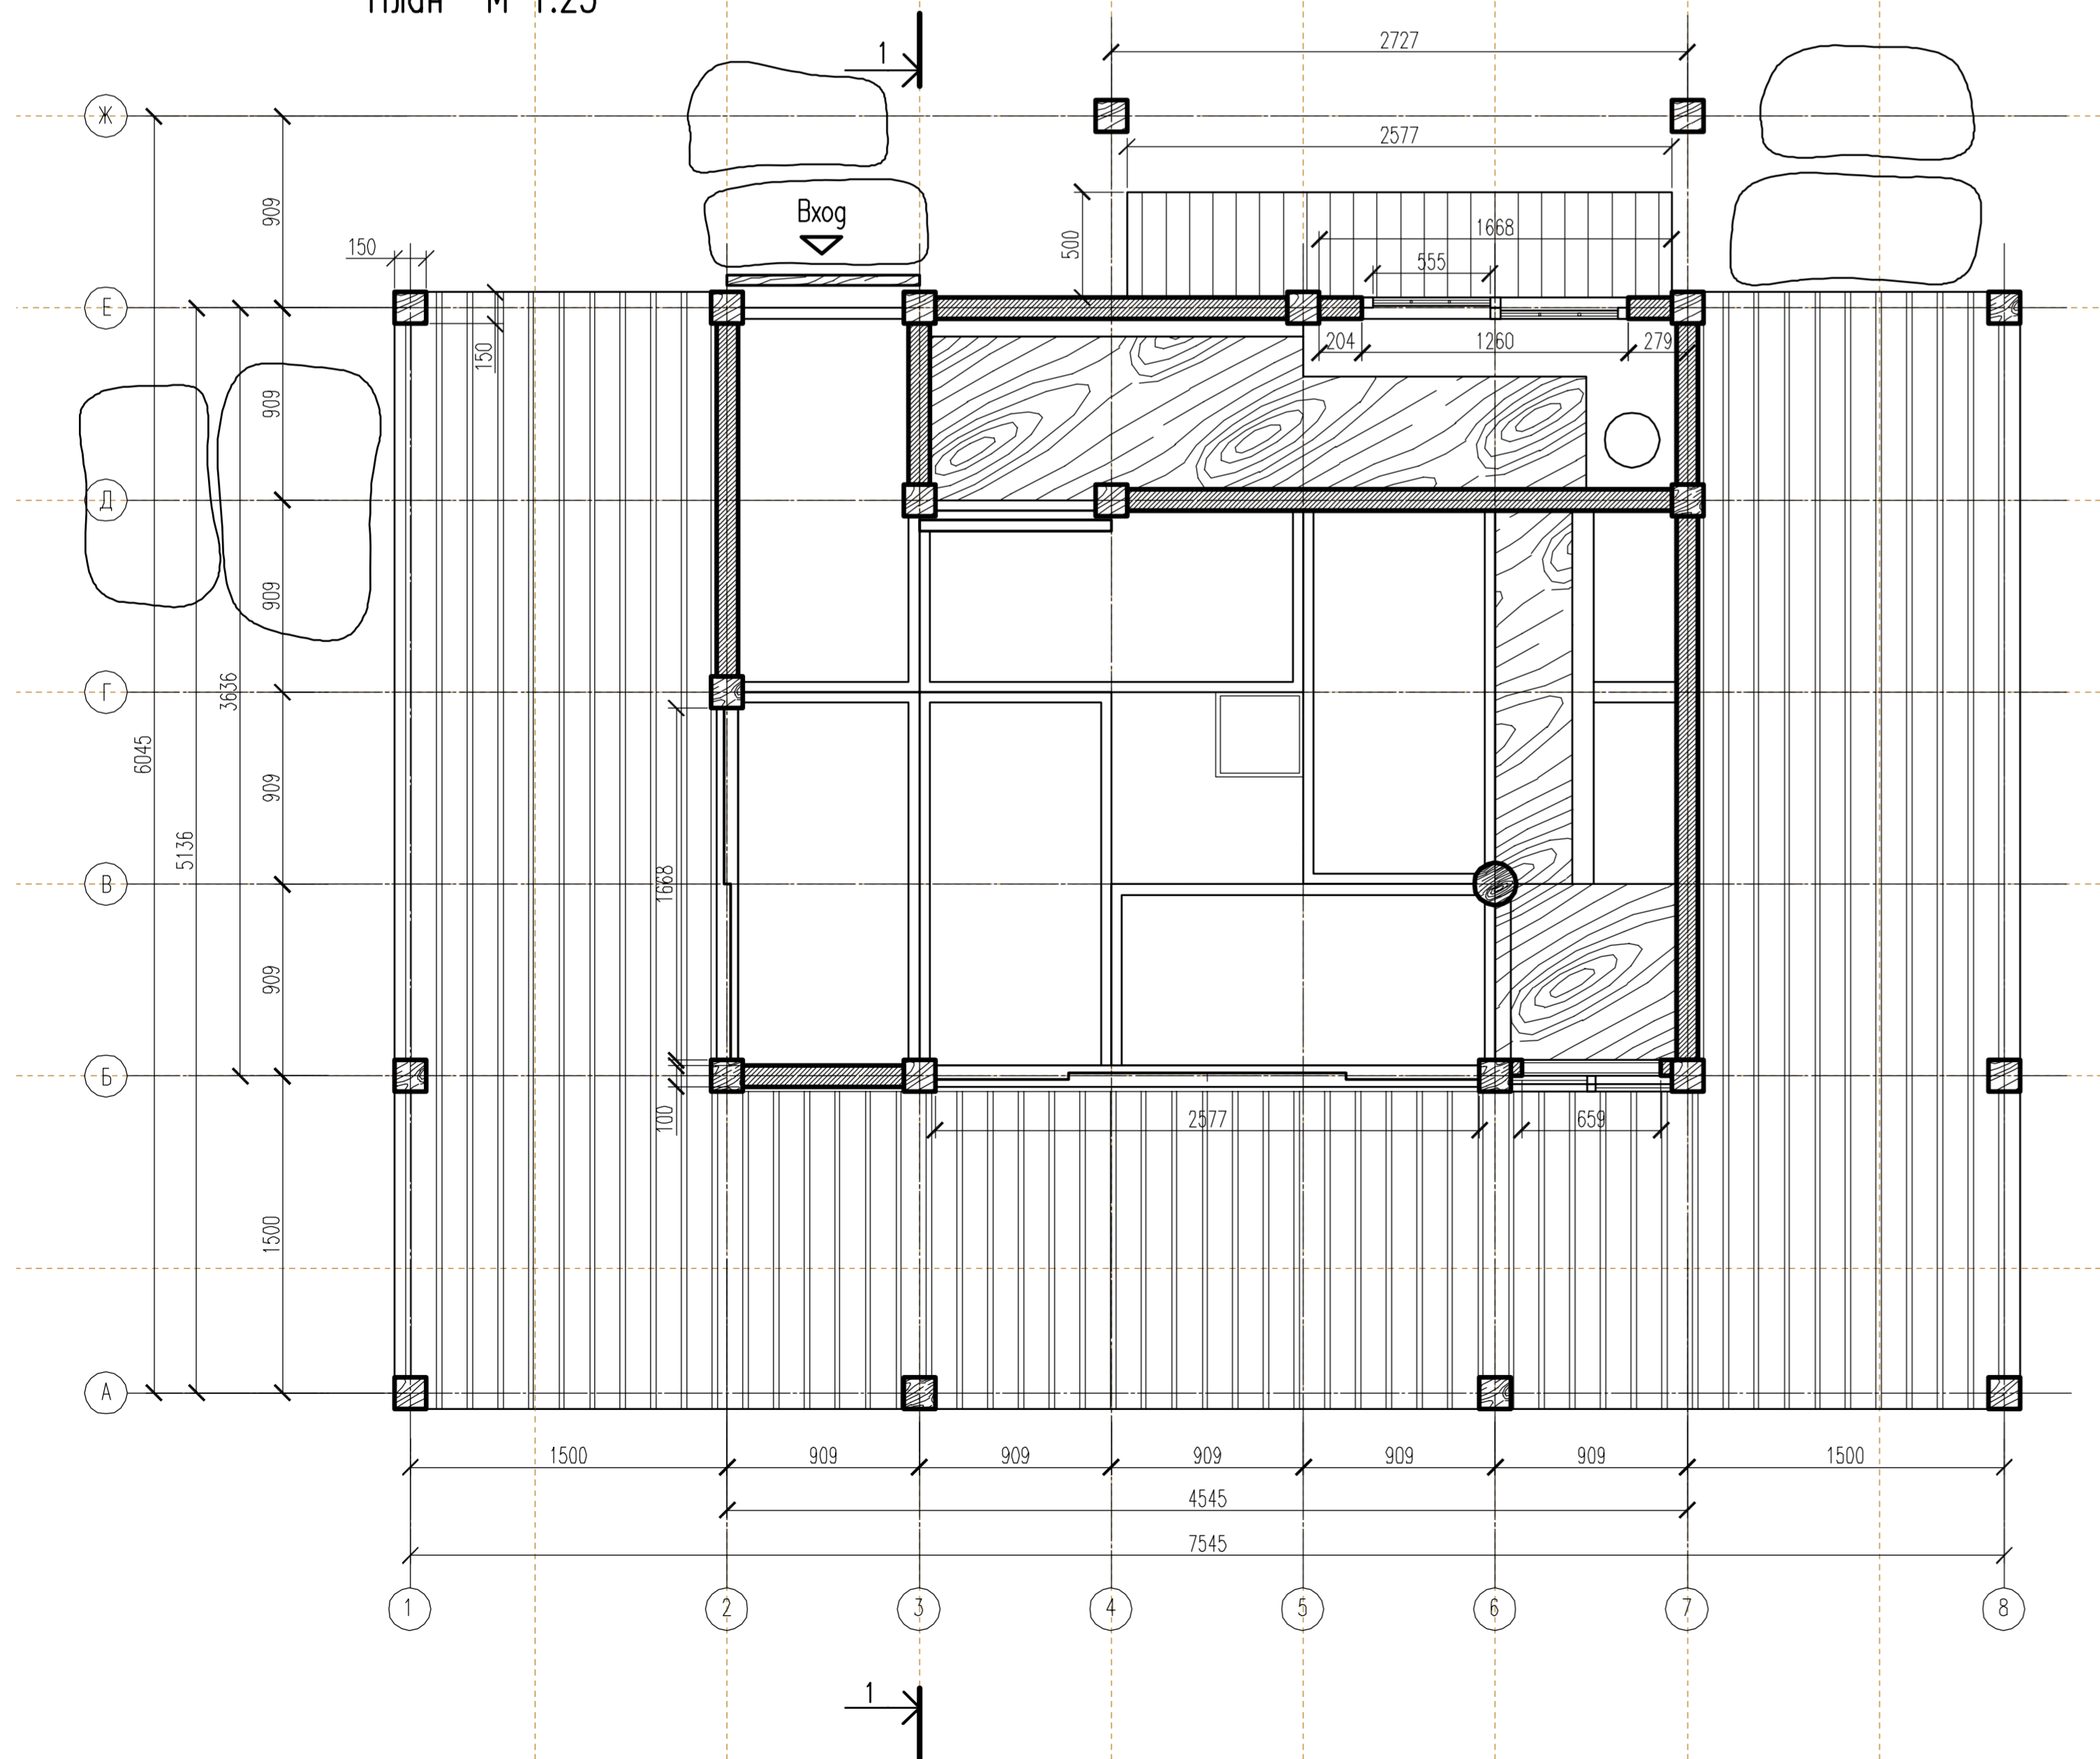

Разрез 1-1 М 1:20

